



PLANIMETRIA GENERALE PIANO PARTICELLARE

Scala 1:1000

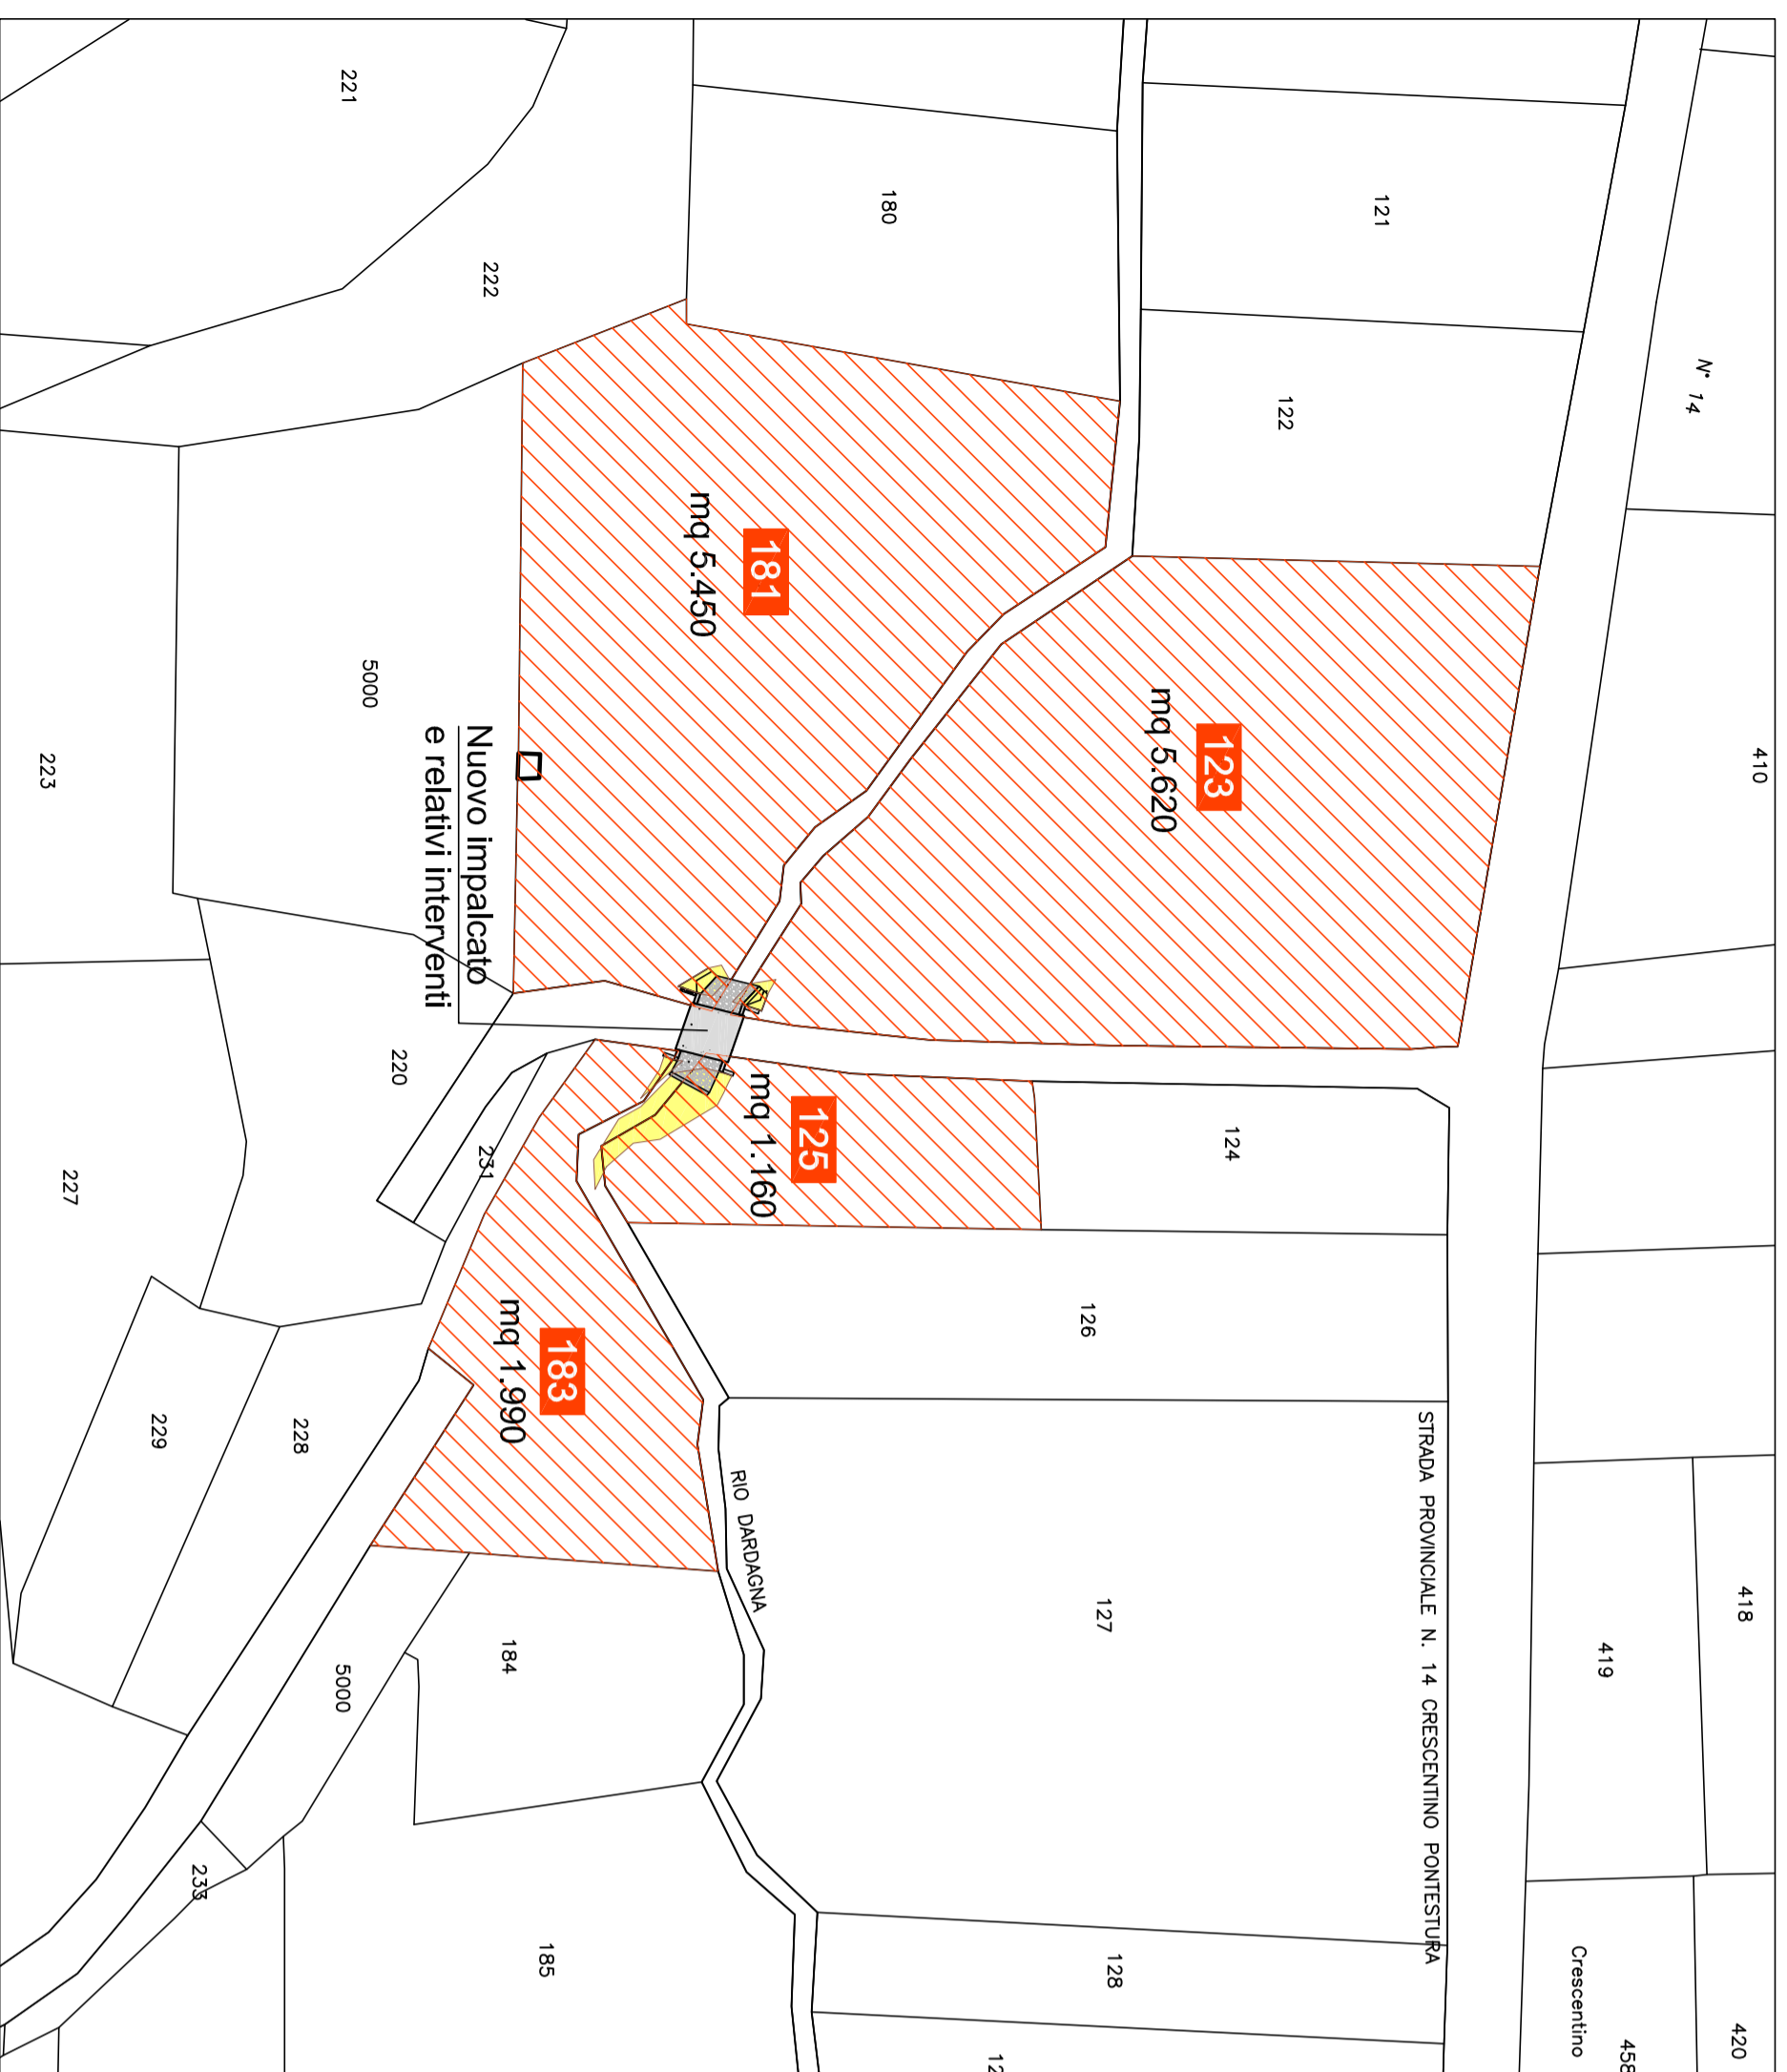

Legenda

- Catasto terreni
COMUNE DI CAMINO - FOGLIO 9
- Mappali interessati dall'intervento
- 123 Proprietà Sig.ra Lunati Angela
- 125 Proprietà Sig. Savio Andrea
- 181 Proprietà Sig.ra Lunati Angelaa
- 183 Proprietà Sig.ra Coppo Luciana

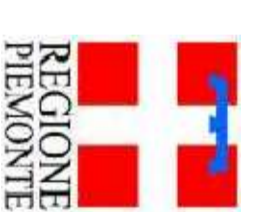

REGIONE PIEMONTE
PROVINCIA DI ALESSANDRIA
COMUNE DI CAMINO



COMMITTENTE
COMUNE DI CAMINO
Via Roma n. 37 - 15020 Camino (AL)
Tel. (+39) 0142 469131 - Fax (+39) 0142 469132
E-mail: tecnico@comune.camino.al.it
RUP: Geom. Diego Mereglin

PROGETTISTA
Ing. **Giorgio Montiglio di Dante**
Ordine degli Ingegneri Provincia di Alessandria n. 1404
Viale Montebello n. 15 - Casale Monferrato (AL)
tel./fax 0142/452319 -
E-mail: info@studionontiglio.it

**INTERVENTI DI RIPRISTINO
DEL PONTE SUL RIO DARDAGNA
IN FREGIO ALLA STRADA COMUNALE BALLAOCHE
NEL COMUNE DI CAMINO (AL)**

PROGETTO ESECUTIVO

PIANO PARTICELLARE DI ESPROPRIO

Revisione n.	Data revisione	TITOLO

Data	Scala	Tavola n.
27/07/2017	1:1000	6