


FOTO AEREA




LOTTO 1A

AREA OGGETTO DI INTERVENTO

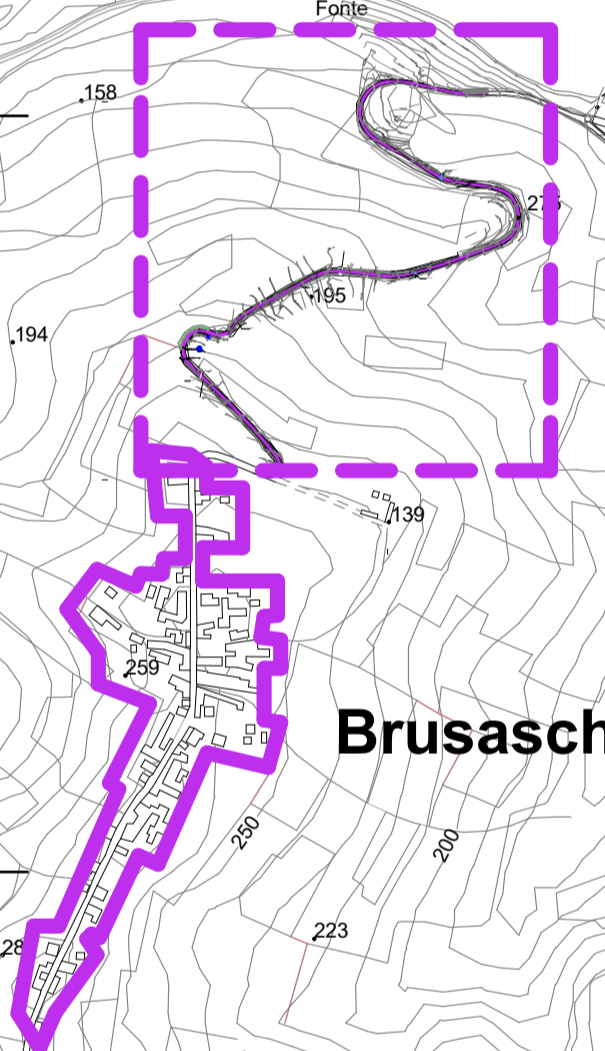


Brusaschetto

Camino

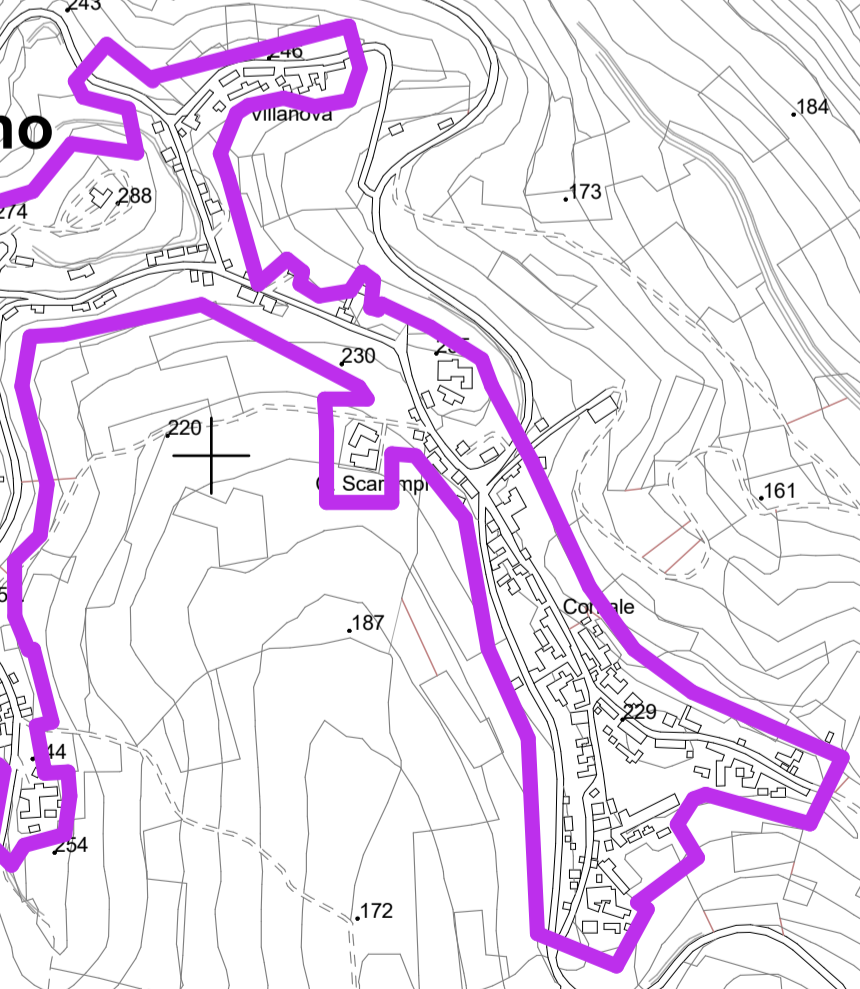

Trino

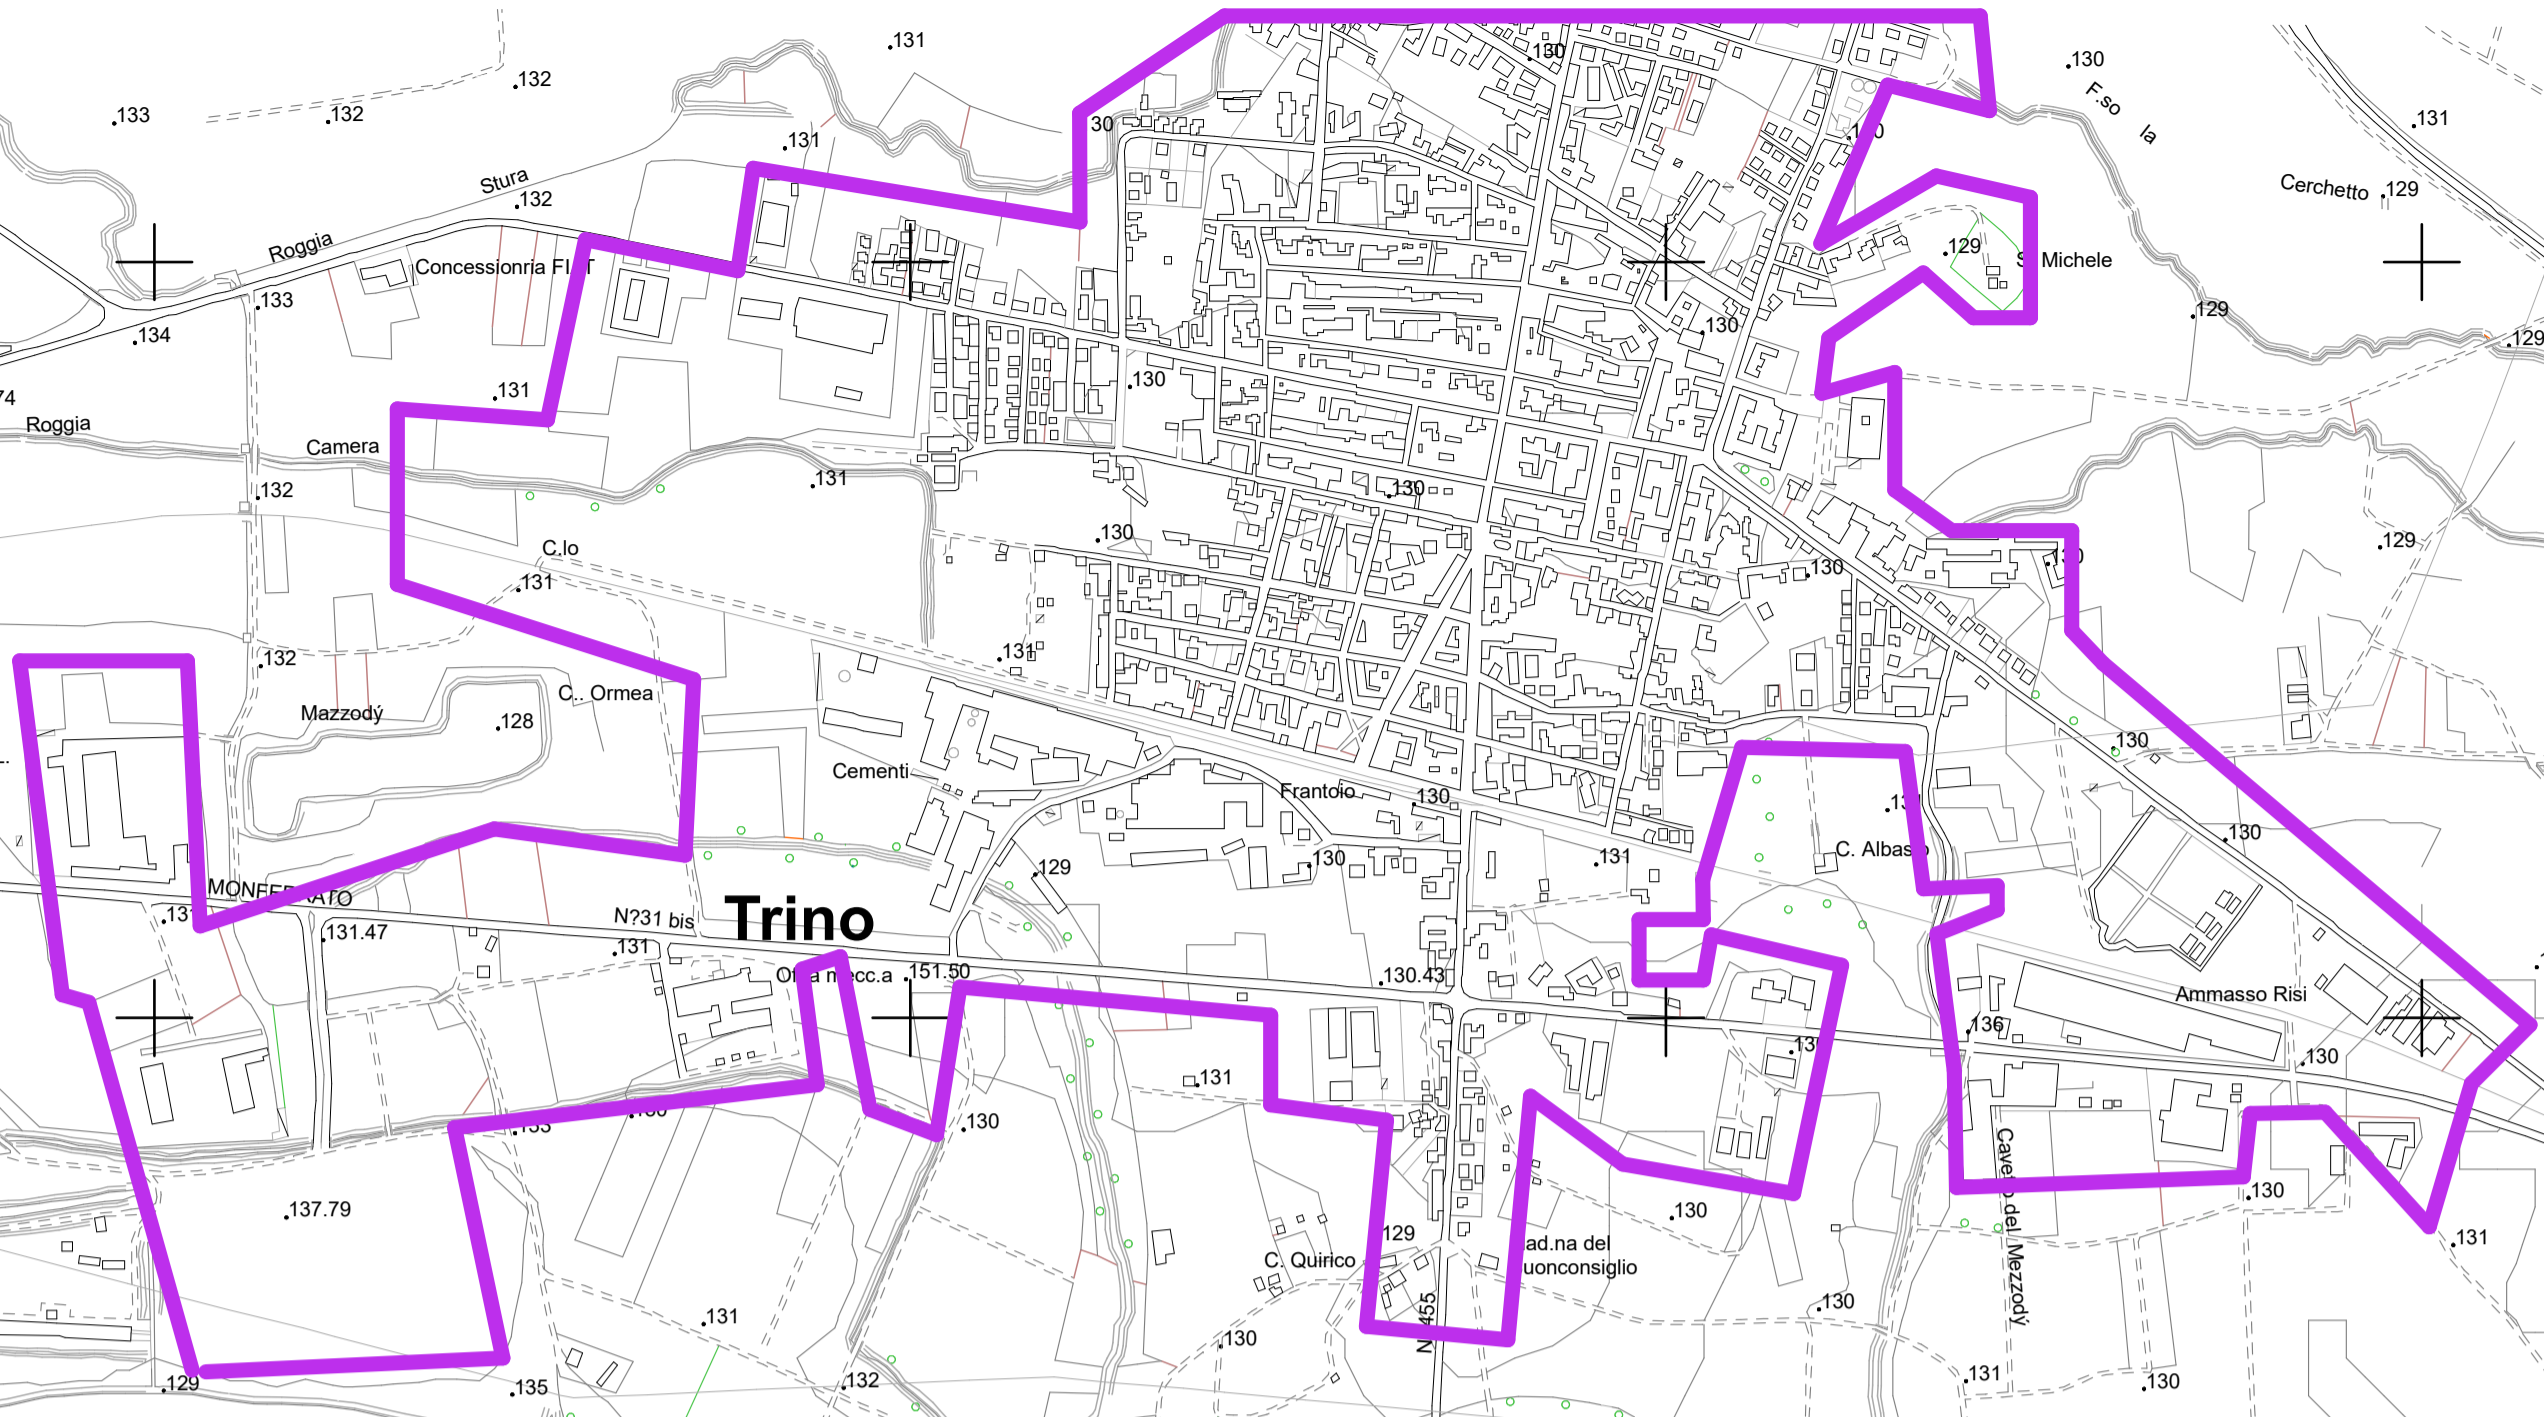

REGIONE PIEMONTE
Provincia di Alessandria
COMUNE DI CAMINO



**LAVORI DI CONSOLIDAMENTO ABITATO
LOCALITA' BRUSASCHETTO - OPERE PASSIVE DI
DRENAGGIO E LAVORI DI CONSOLIDAMENTO**
CUP G94E14001670002

**LOTTO 1A:
DRENAGGIO E CONSOLIDAMENTO S.C. PER TRINO**

PROGETTO DEFINITIVO / ESECUTIVO

COMMITTENTE:
COMUNE DI CAMINO
Via Roma n. 37 - 15020 Camino (AL)
tel.: 0142/469131 - fax: 0142/469132
Email: tecnico@comune.camino.al.it
R.U.P.: Geom. Diego Meneghin

PROGETTISTA:
ING. GIORGIO MONTIGLIO (di Dante)
Ordine degli Ingegneri Prov. di Alessandria n. 1404
Viale Montebello n. 15 - Casale Monferrato (AL)
Tel./Fax 0142/452319
Email: info@studiomontiglio.it

OGGETTO:
COROGRAFIA

SCALA: SEGNATA
data 07-06-2019
data (REV.01)
data (REV.02)
TAVOLA: **T01**

COROGRAFIA GENERALE SCALA 1:10.000