


PLANIMETRIA GENERALE PIANO PARTICELLARE

Scala 1:1000

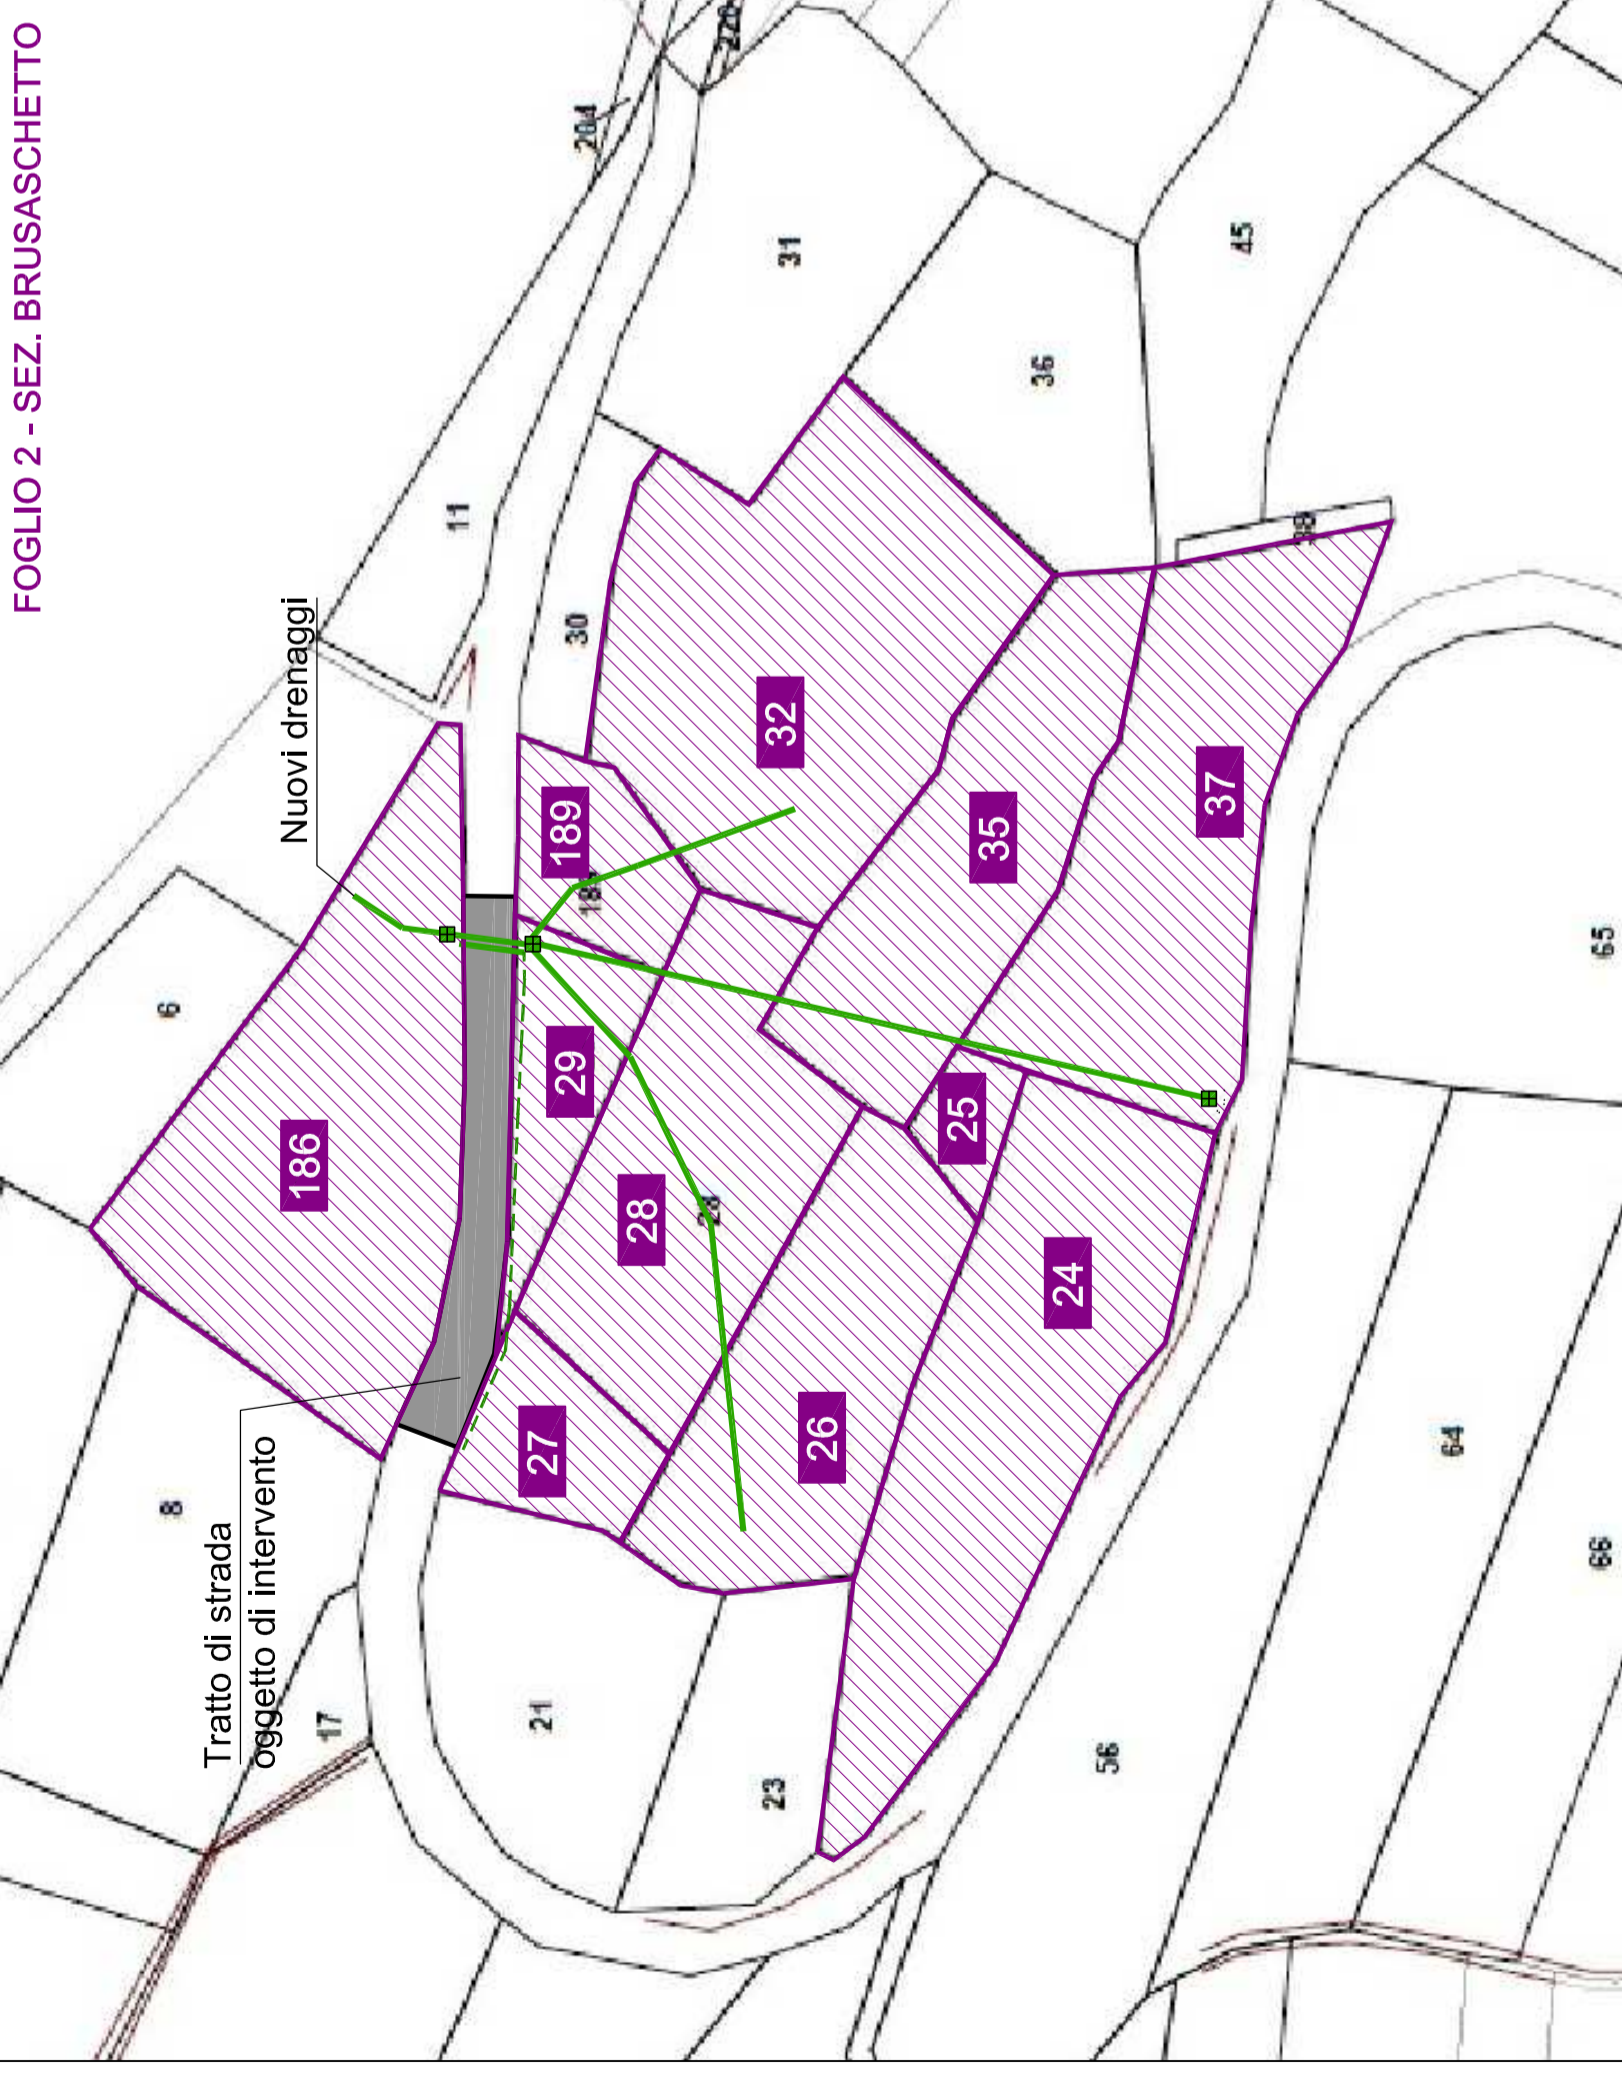

LEGENDA

Catasto terreni COMUNE DI CAMINO FOGLIO 2 - SEZ. BRUSASCETTO	
	Mappali interessati dall'intervento
186	Proprietà Sigg. Pistan Vittorio (66,67%) Pistan Marino (11,11%) Pistan Faio (11,11%) Pistan Aldo (11,11%)
189	Proprietà Sigg. Salina Valeria (50%) Simontacchi Lucilla (50%)
24	Proprietà Sigg. Salina Valeria (50%) Simontacchi Lucilla (33,33%) Chiaravalle Rosalba (16,67%)
25	Proprietà Sigg. Salina Valeria (50%) Simontacchi Lucilla (33,33%) Chiaravalle Rosalba (16,67%)
26	Proprietà Sigg. Salina Valeria (50%) Simontacchi Lucilla (33,33%) Chiaravalle Rosalba (16,67%)
27	Proprietà Sig.ra Ricci Franca (100%)
28	Proprietà Sig.ra Ricci Franca (100%)
29	Proprietà Sigg. Salina Valeria (50%) Simontacchi Lucilla (50%)
32	Proprietà Sigg. Massola Angelo (50%) Massola Claudio (50%)
35	Proprietà Sigg. Salina Valeria (50%) Simontacchi Lucilla (33,33%) Chiaravalle Rosalba (16,67%)
37	Proprietà Sig. Pretti Mario (100%)



REGIONE PIEMONTE
Provincia di Alessandria

COMUNE DI CAMINO



LAVORI DI CONSOLIDAMENTO ABITATO
LOCALITA' BRUSASCETTO - OPERE PASSIVE DI
DRENAGGIO E LAVORI DI CONSOLIDAMENTO

CUP G94E14001670002

LOTTO 1A :

DRENAGGIO E CONSOLIDAMENTO S.C. PER TRINO

PROGETTO DEFINITIVO / ESECUTIVO

COMMITTENTE:

COMUNE DI CAMINO
Via Roma, 37 - 15020 Camino (AL)
tel.: 0142/469131 - fax: 0142/469132
Email: tecnico@comune.camino.al.it
R.U.P. : Geom. Diego Meneghin

PROGETTISTA:

Ing. GIORGIO MONTIGLIO (di Dante)
Ordine Ingegneri Prov. di Alessandria n. 1404
Viale Montebello n. 15 - Casale Monferrato (AL)
Tel./fax 0142/452319
Email: info@studiomontiglio.it

OGGETTO:

PIANO PARTICELLARE DI ESPROPRIO TEMPORANEO

SCALA:

SEGNATA

data: 07-06-2019

data:(REV. 01)

data:(REV. 02)

TAVOLA:

T07