



PLANIMETRIA GENERALE PIANO PARTICELLARE

Scala 1:1000

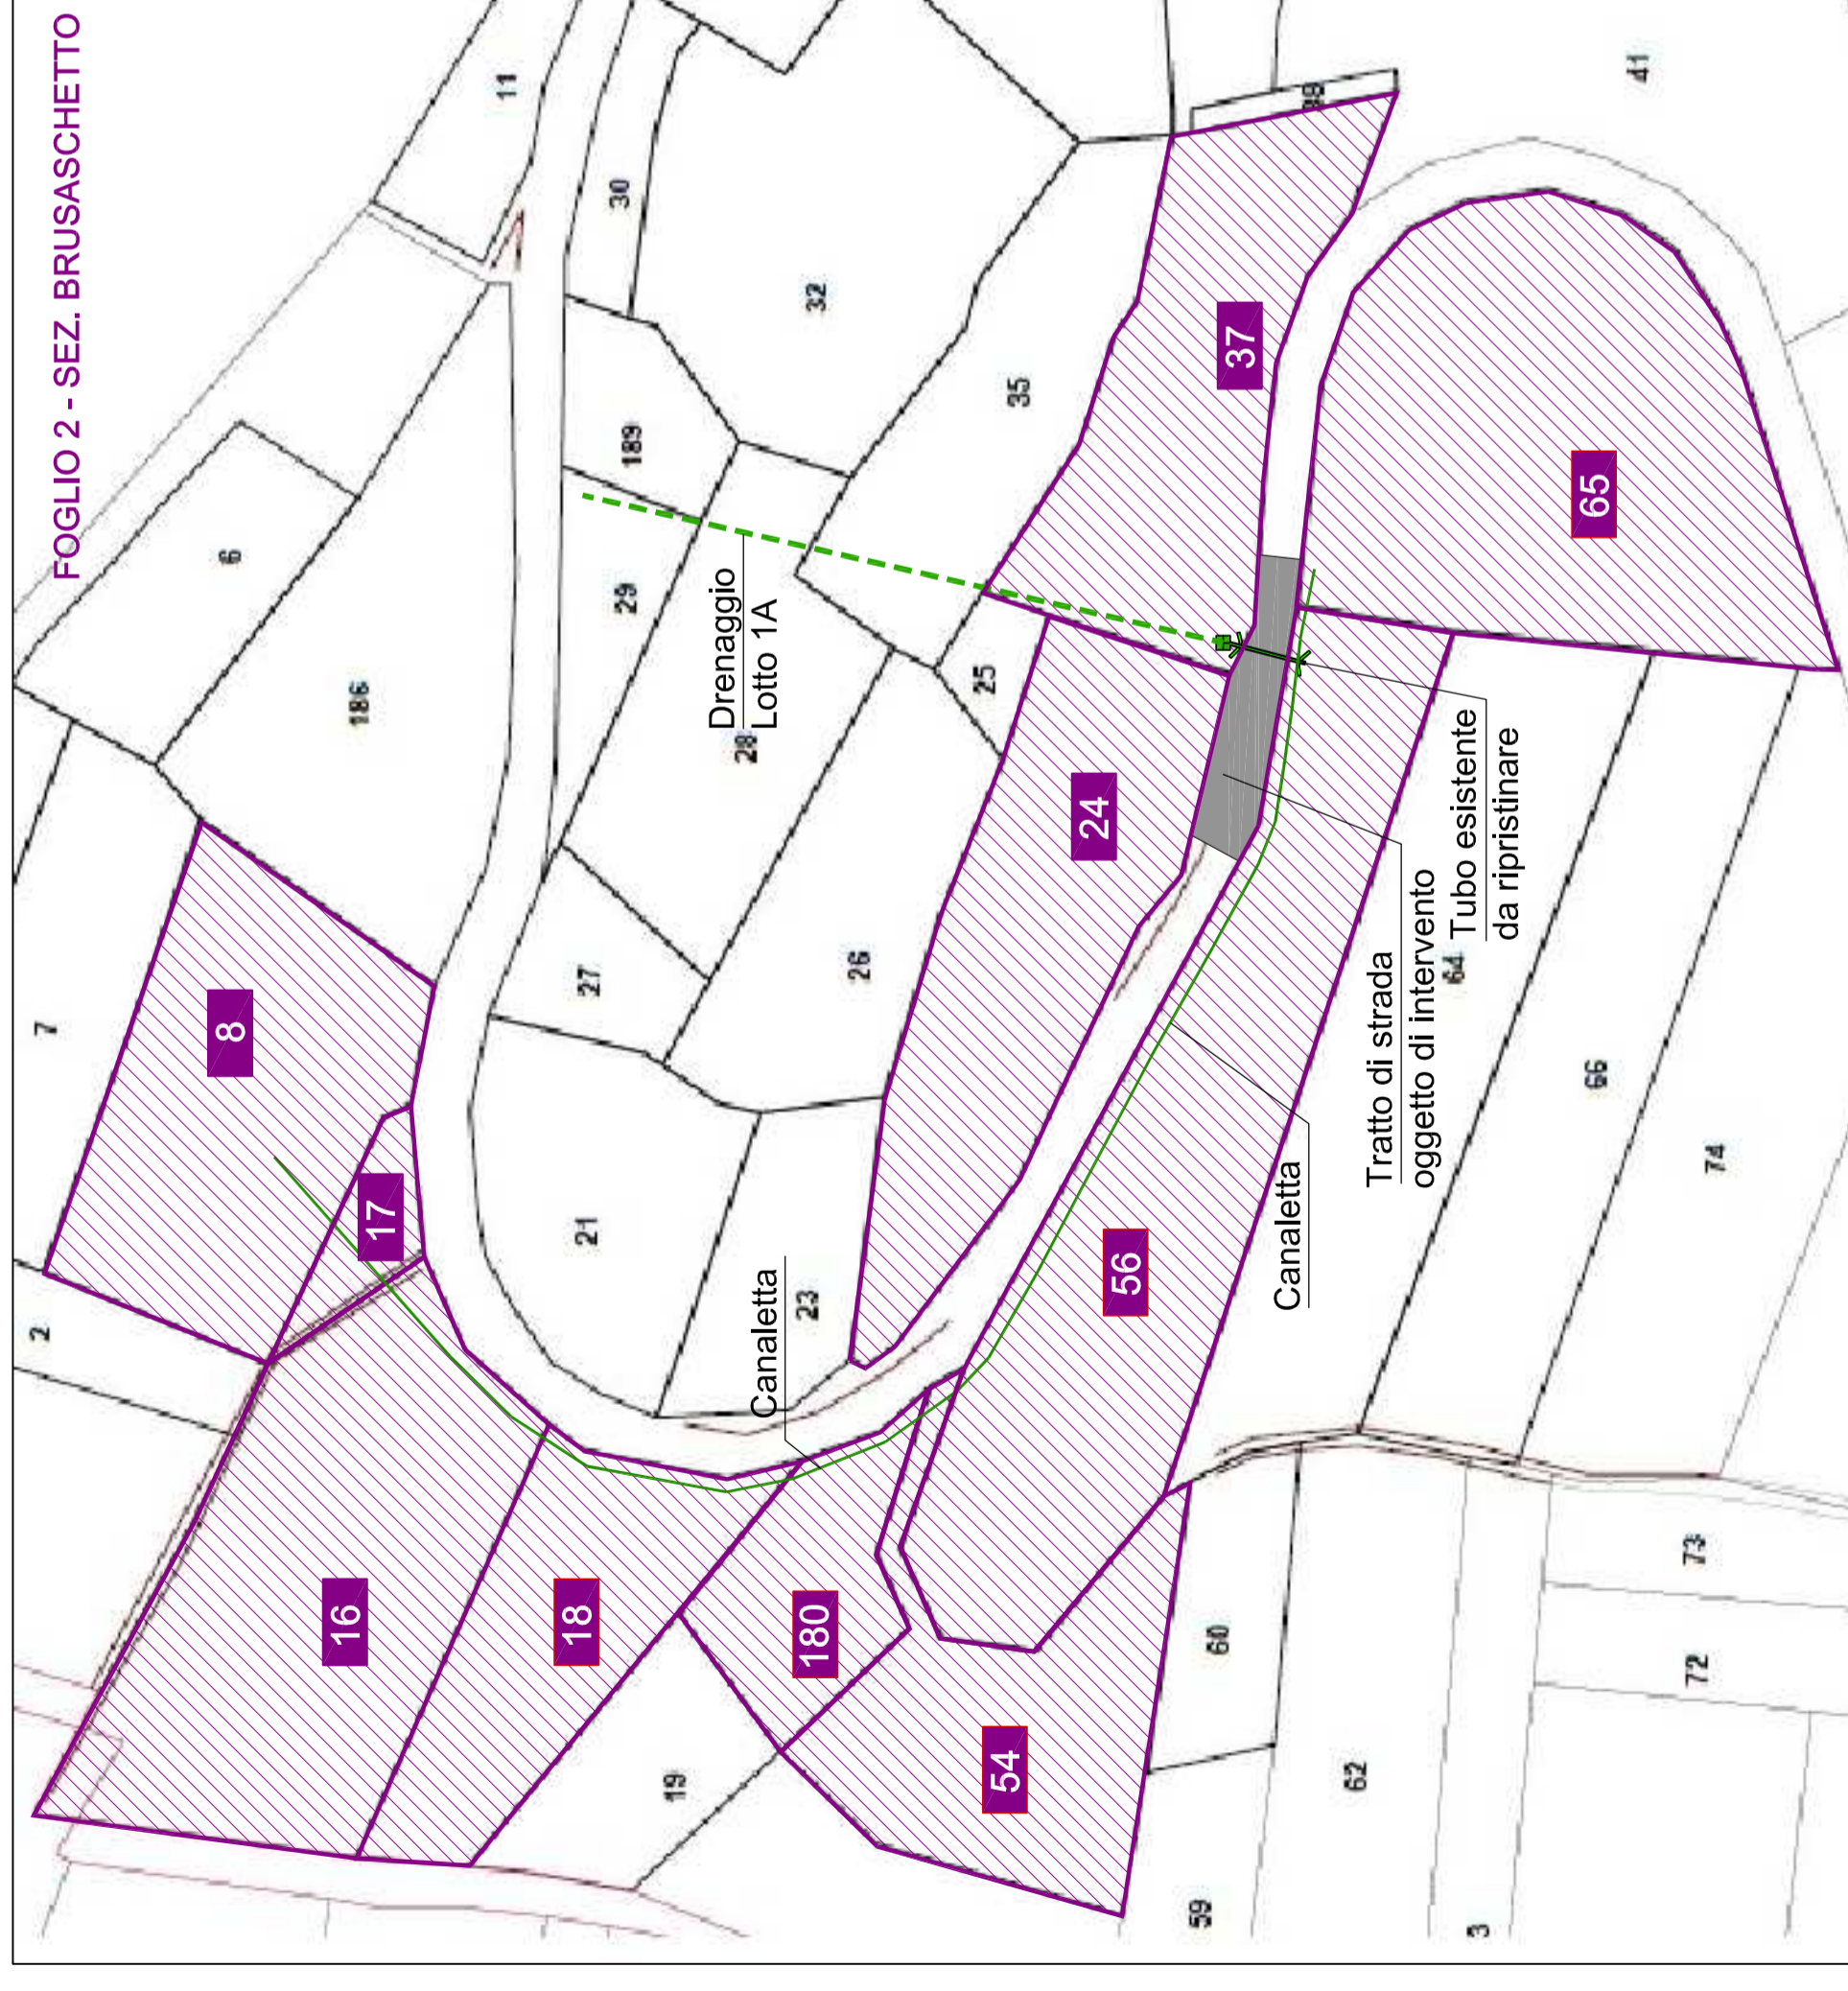

LEGENDA

Catasto terreni COMUNE DI CAMINO FOGLIO 2 - SEZ. BRUSASCHETTO	
	Mappali interessati dall'intervento
	Proprietà Sigg. Astorino Teresina (50%) Donato Vitaliano (50%)
	Proprietà Sig. Venesia Sergio (100%)
	Proprietà Sigg. Astorino Teresina (50%) Donato Vitaliano (50%)
	Proprietà Sig.ra De Vincenti Maria (100%)
	Proprietà Sigg. Salina Valeria (50%) Simontacchi Lucilla (33,33%) Chiaravalle Rosalba (16,67%)
	Proprietà Sig. Pretti Mario (100%)
	Proprietà Sigg. Iviglia Pierangelo (50%) Iviglia Giovanni (50%)
	Proprietà Sigg. Salina Valeria (50%) Simontacchi Lucilla (50%)
	Proprietà Istituto Diocesano per il Sostentamento del Clero (100%)
	Proprietà Sigg. Iviglia Pierangelo (50%) Iviglia Giovanni (50%)

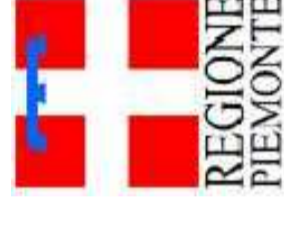

REGIONE PIEMONTE
Provincia di Alessandria

COMUNE DI CAMINO



**LAVORI DI CONSOLIDAMENTO ABITATO
LOCALITA' BRUSASCHETTO - OPERE PASSIVE DI
DRENAGGIO E LAVORI DI CONSOLIDAMENTO**

CUP G94E14001670002

LOTTO 1B :

DRENAGGIO E CONSOLIDAMENTO S.C. PER TRINO

PROGETTO DEFINITIVO / ESECUTIVO

COMMITTENTE:

COMUNE DI CAMINO

Via Roma, 37 - 15020 Camino (AL)
tel.: 0142/469131 - fax: 0142/469132
Email: tecnico@comune.camino.al.it
R.U.P. : Geom. Diego Meneghin

PROGETTISTA:

Ing. GIORGIO MONTIGLIO (di Dante)
Ordine Ingegneri Prov. di Alessandria n. 1404
Viale Montebello n. 15 - Casale Monferrato (AL)
Tel./fax 0142/452319
Email: info@studiomontiglio.it

OGGETTO:

PIANO PARTICELLARE DI ESPROPRIO TEMPORANEO

SCALA:

SEGNATA

data: 09-07-2019
data:(REV. 01)
data:(REV. 02)

TAVOLA:

T07